

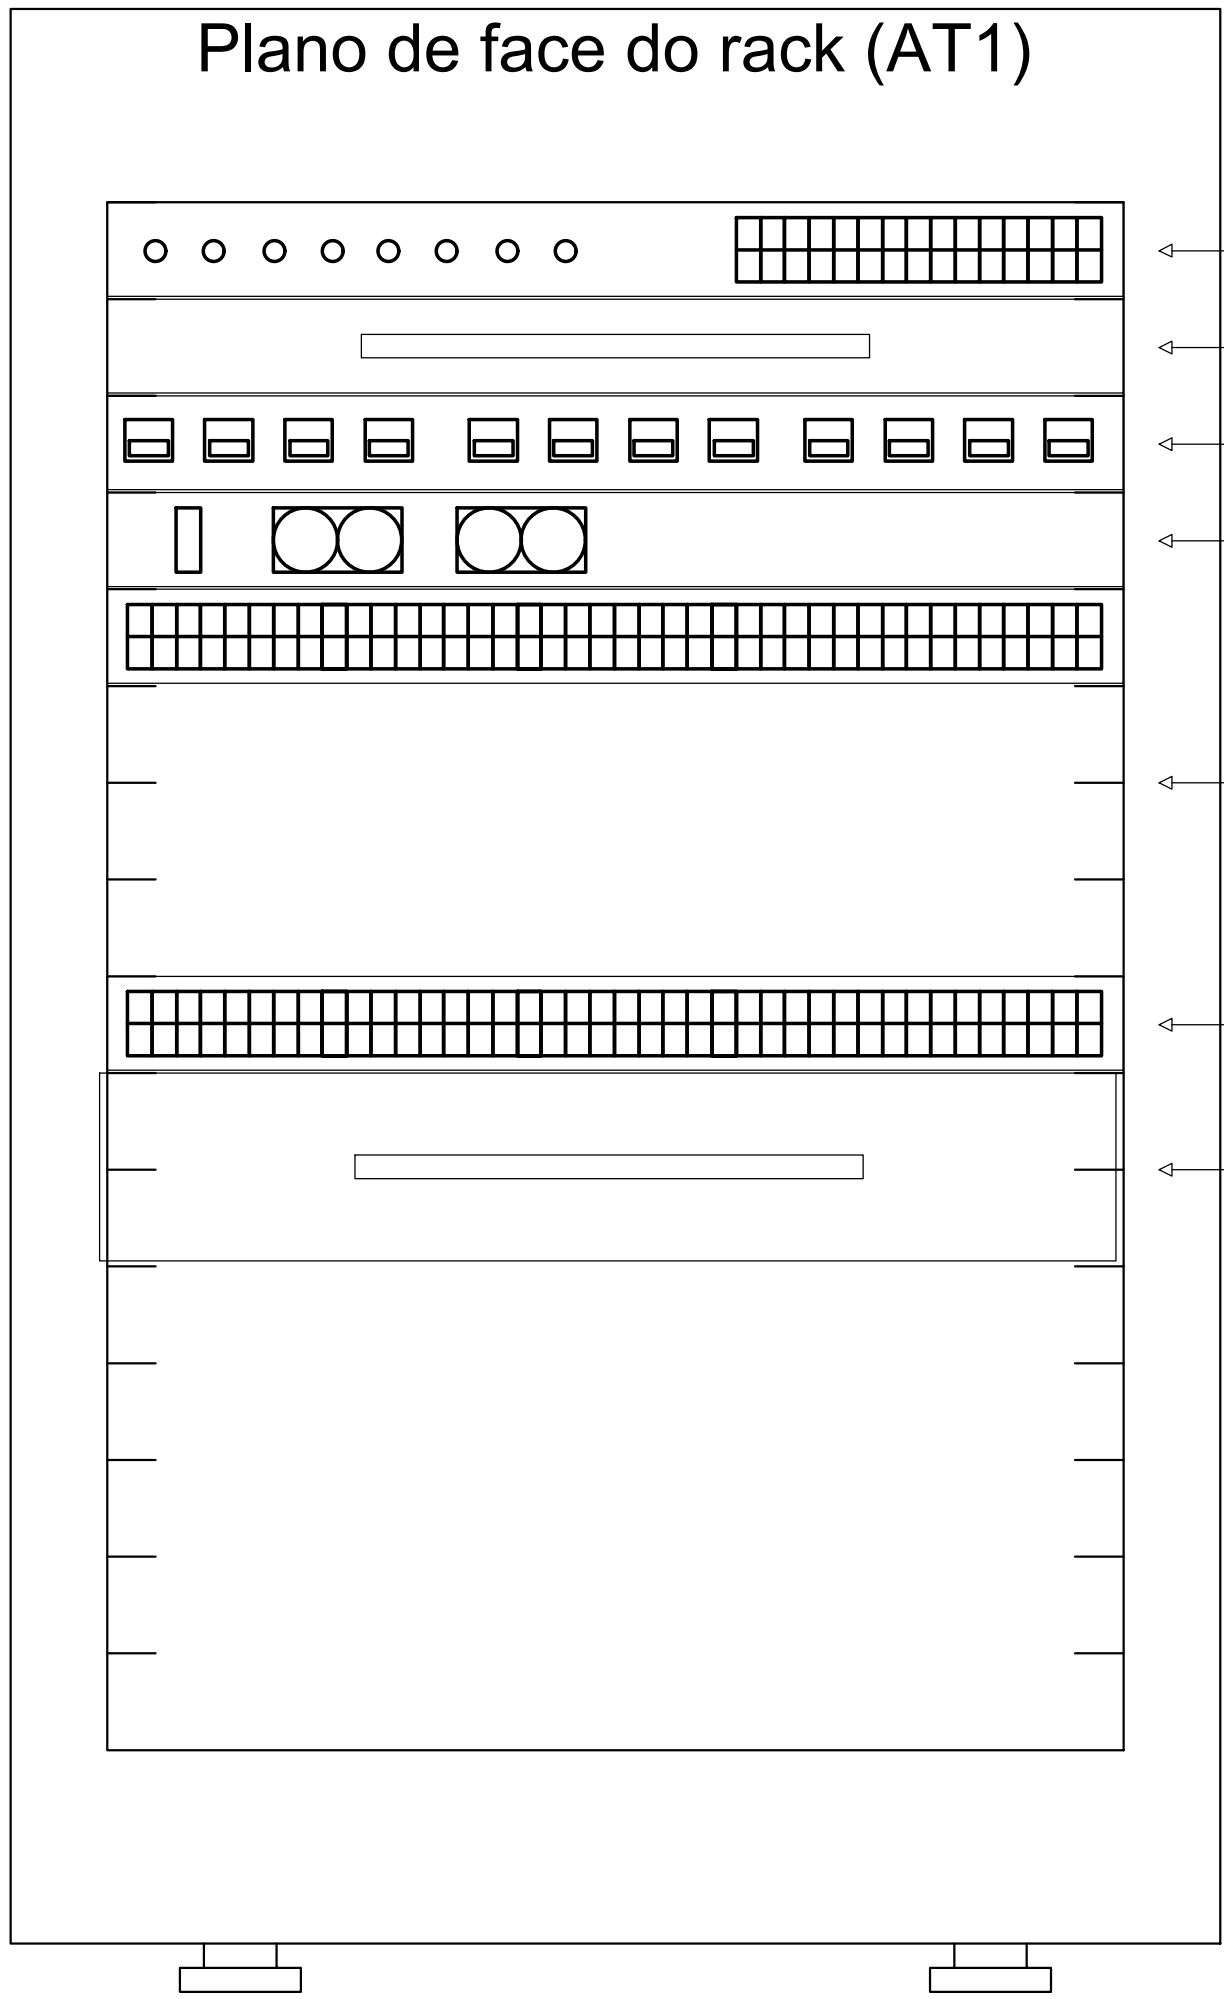


PLANTA BAIXA – PAVIMENTO TERREO
ESCALA: 1/50

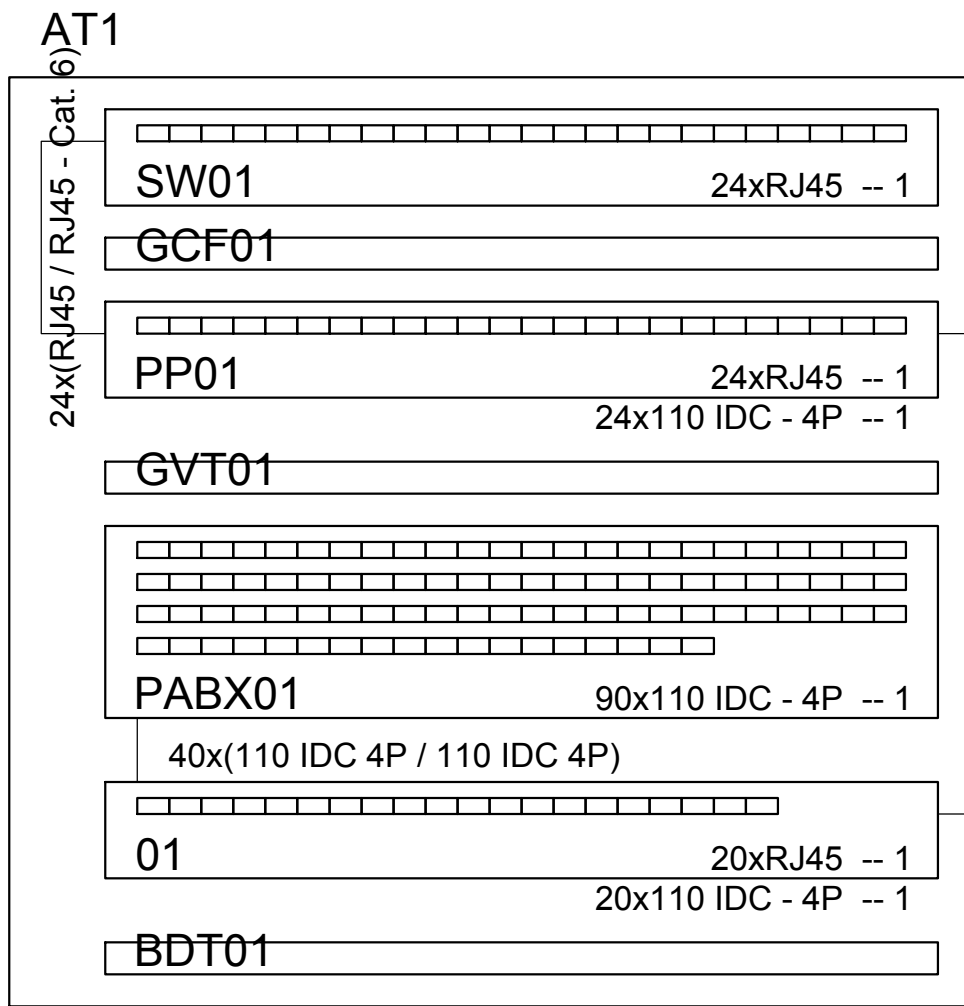

- Switch 10/100Mbps - BaseT
- Guia para cabos - fechado
- Patch Panel
- Gaveta de ventilação - 2 vent.
- PABX
- Voice panel
- Bandeja 19" - estendida

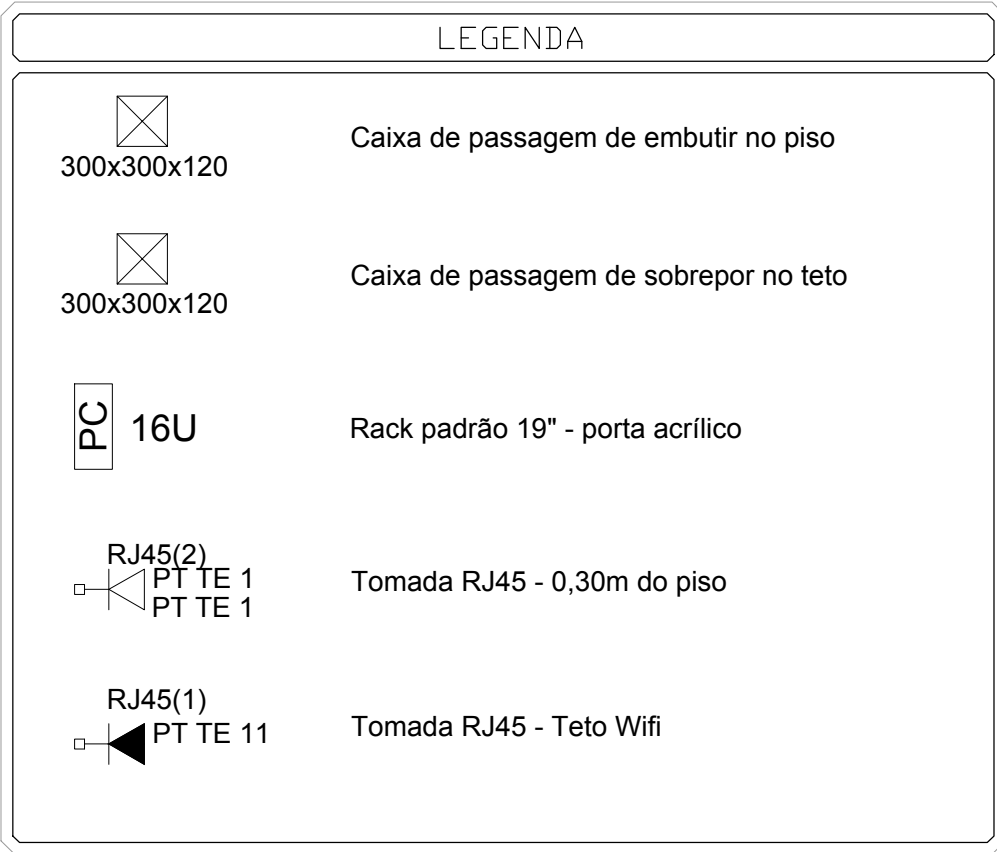

NOTAS

1 - ELETRODUTOS NÃO COIADOS DEVERÃO SER DE Ø 3/4"

04		
03		
02		
01		
00	PROJETO EXECUTIVO	MAIO/2020
REVISO	DESCRIÇÃO	DATA
CLIENTE	COMPANHIA DE PORTOS E HIDROVIAS - CPH	PROJETO COMERCIAL
OBRA	TERMINAL HIDROVIÁRIO DE PORTEL	REV. 01/01
CONTÉUDO	CABEAMENTO ESTRUTURADO	00
LOCAL	AVENIDA DUQUE DE CAXIAS - PORTEL, PARÁ	ESCALA INDICADA