
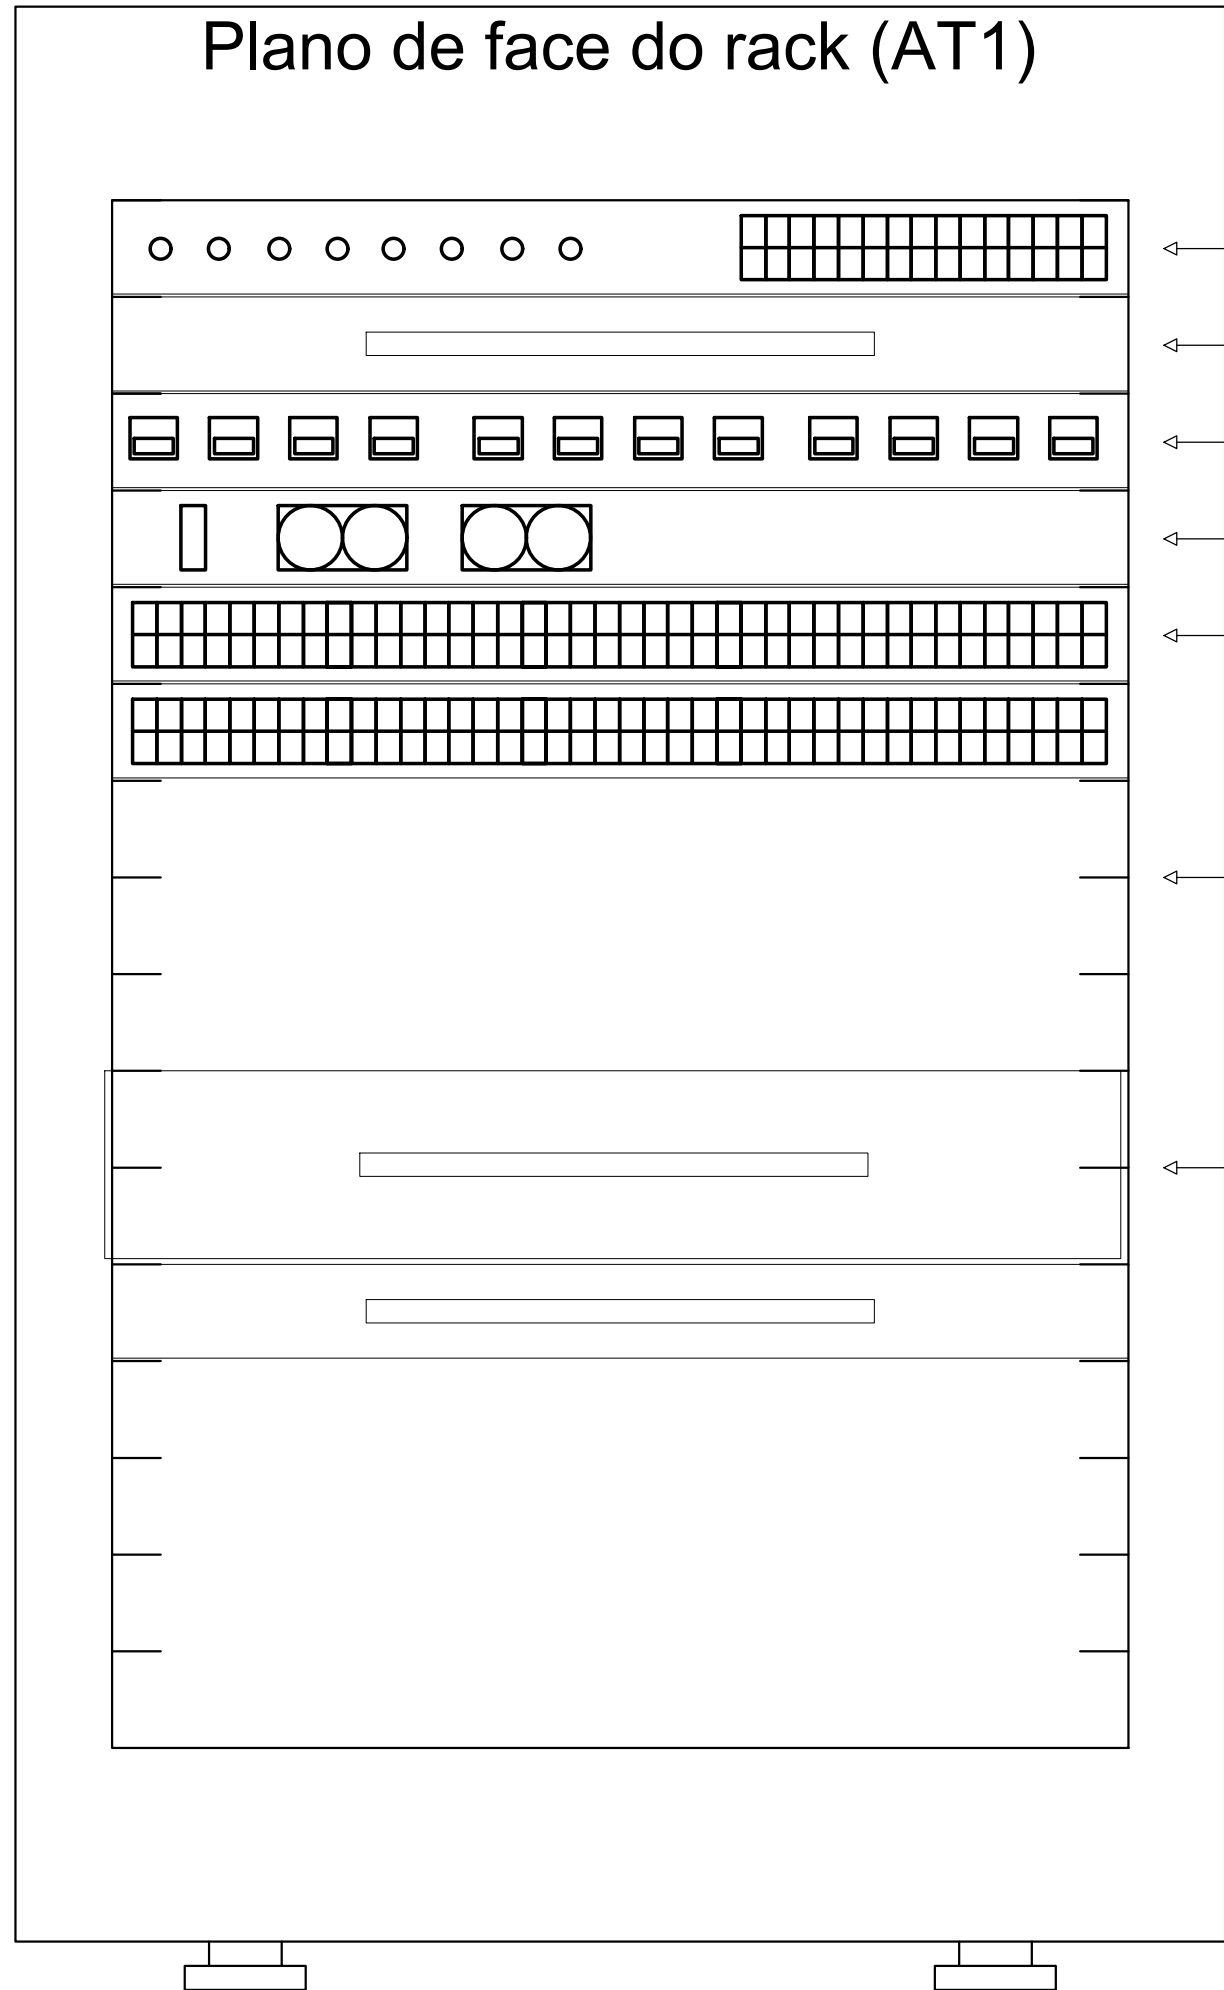


PLANTA BAIXA - PAVIMENTO TÉRREO  
ESCALA 1/50

AT1

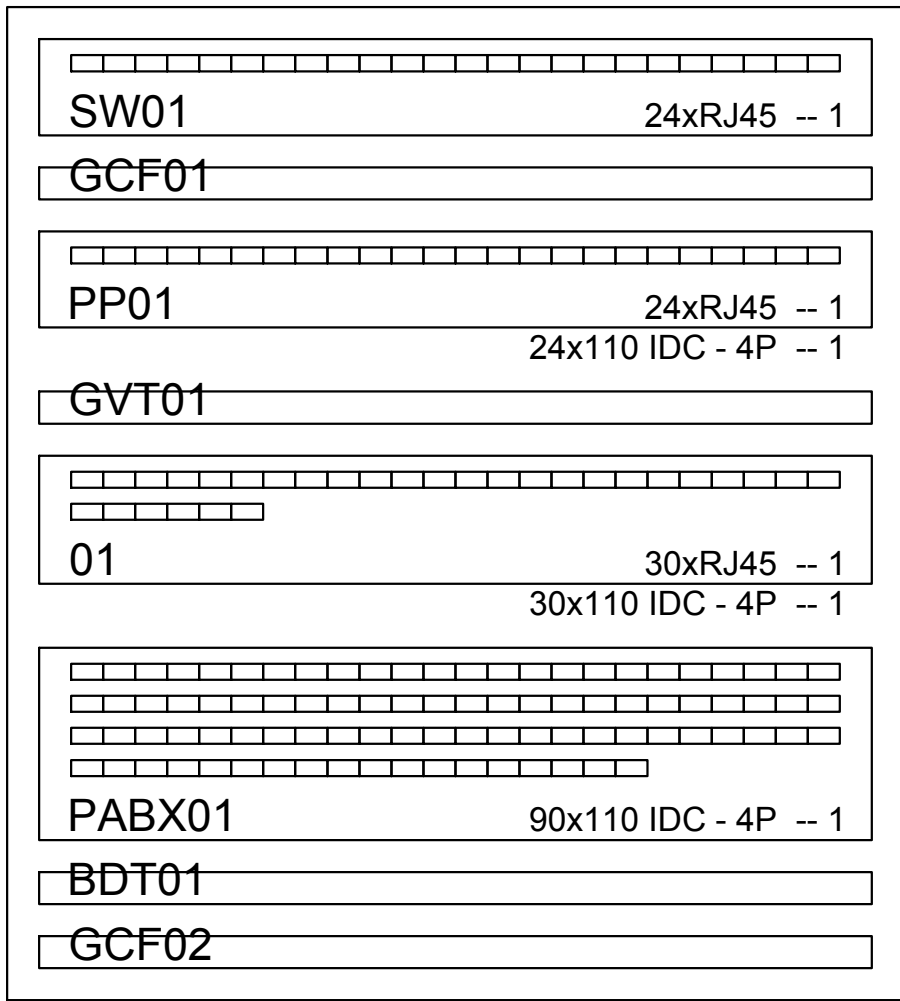

- Switch 10/100Mbps - BaseT
- Guia para cabos - fechado
- Patch Panel
- Gaveta de ventilação - 2 vent.
- Voice panel
- PABX
- Bandeja 19" - estendida

NOTAS  
1 - ELETRODUTOS NÃO COIADOS DEVERÃO SER DE Ø 3/4"

LEGENDA

300x300x120

Caixa de passagem de embutir no piso

300x300x120

Caixa de passagem de sobrepor no teto

16U

Rack padrão 19" - porta acrílico

RJ45(2)  
PT TE 1  
PT TE 1

Tomada RJ45 - 0,30m do piso

RJ45(1)  
PT TE 11

Tomada RJ45 - Teto Wifi

04		
03		
02		
01		
00	PROJETO EXECUTIVO	MAIO/2020
REVISÃO	DESCRIÇÃO	DATA
CLIENTE	COMPANHIA DE PORTOS E HIDROVIAS - CPH	PROJETO COMERCIAL
OBRA	TERMINAL HIDROVIÁRIO DE CACHOEIRA DO ARARI	REV. 01/01
CONTÉUDO	CABEAMENTO ESTRUTURADO	00
LOCAL	AVENIDA JOÃO RODRIGUES VIANA - CACHOEIRA DO ARARI PARA	ESCALA INDICADA
INDICADA		DATA 05/2020
		PROJ. RESPONSÁVEL: RODRIGO MORGADO CREA: 156.421.126-1
END: RUA FERREIRA PENHA, Nº 367, TERCEIRO, UNIDADE - CEP: 66.050-140		