



PLANTA BAIXA - PAVIMENTO TERREO
ESCALA:1/50

FACHADA VOLTADA PARA A RUA

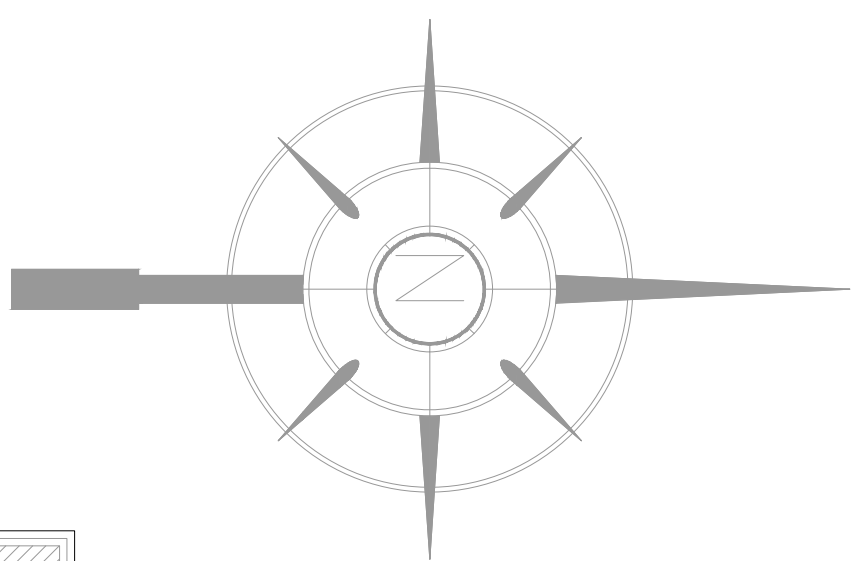


AT1

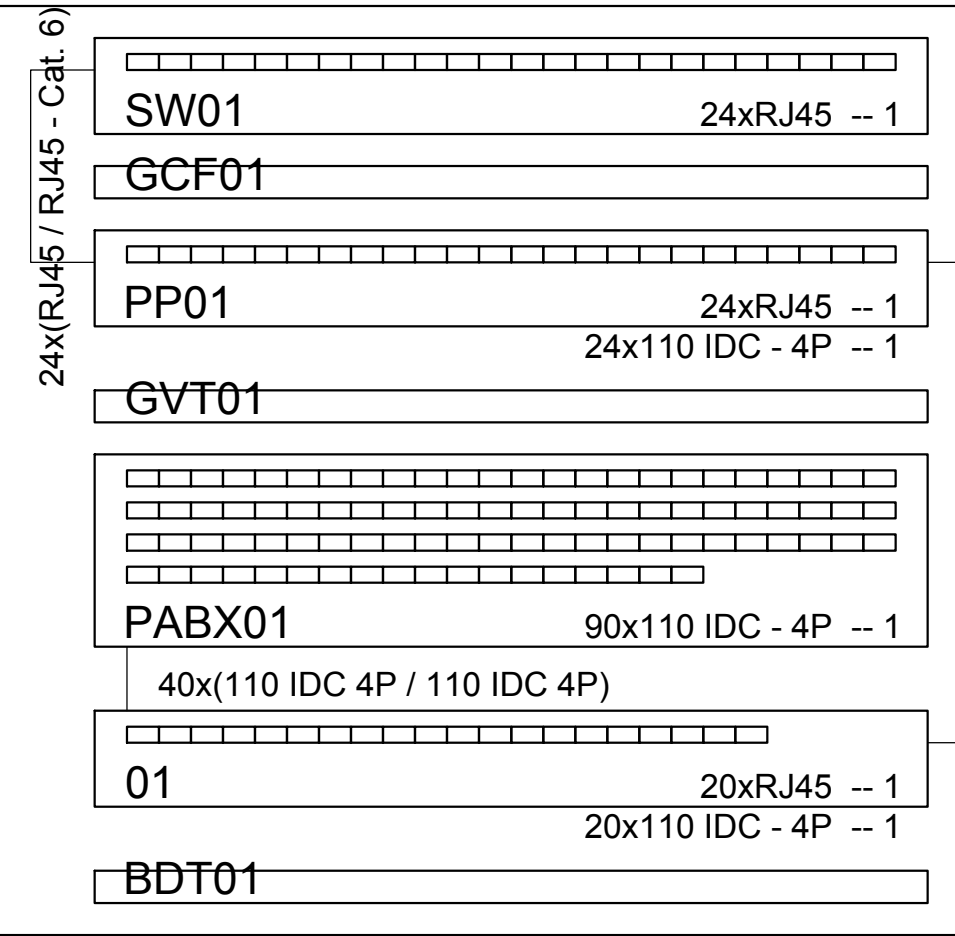

● 11 x RJ45

● 10 x RJ45

Plano de face do rack (AT1)

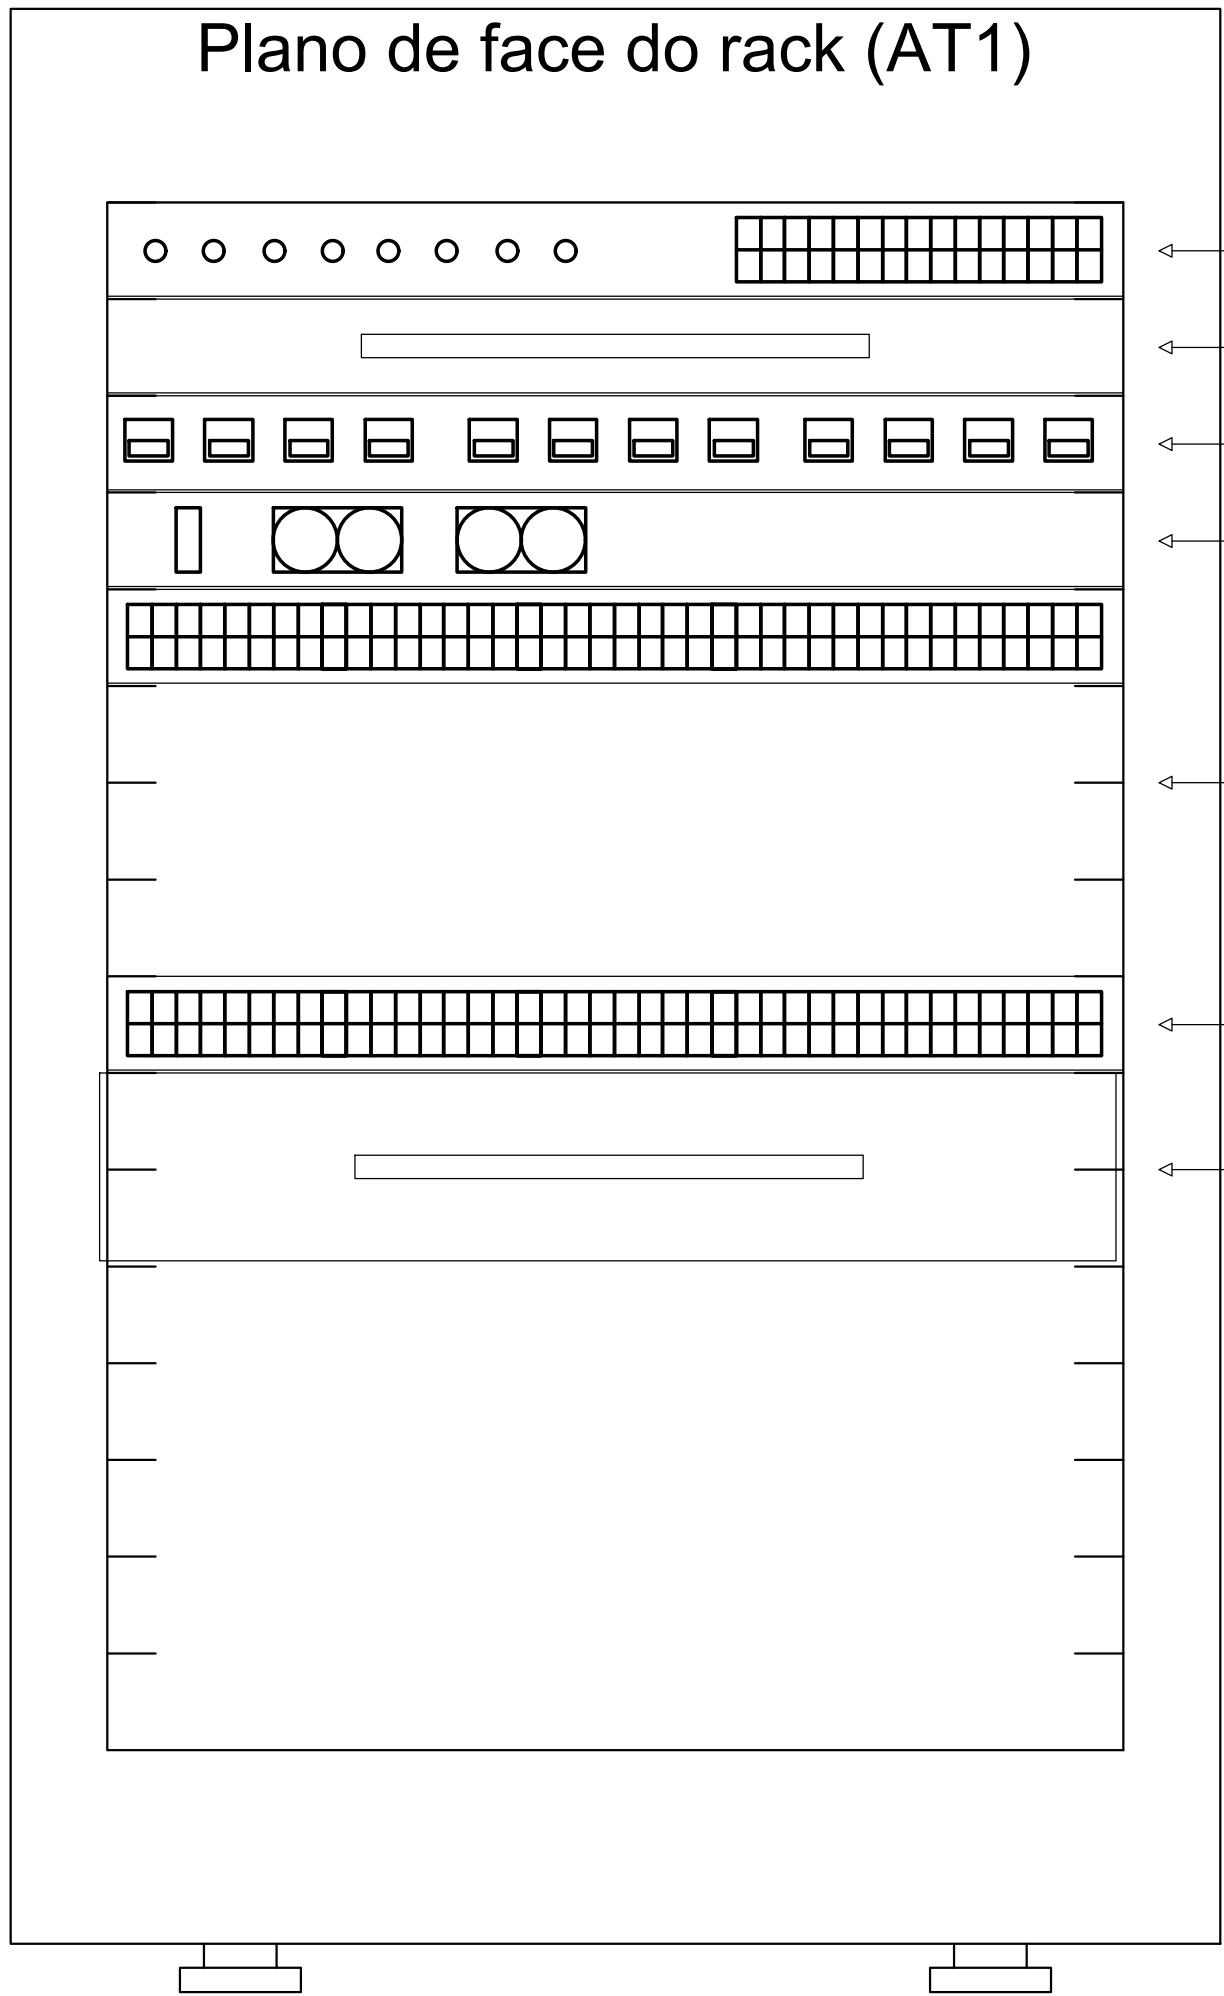

- Switch 10/100Mbps - BaseT
- Guia para cabos - fechado
- Patch Panel
- Gaveta de ventilação - 2 vent.
- PABX
- Voice panel
- Bandeja 19" - estendida

LEGENDA	
	Caixa de passagem de embutir no piso
	Caixa de passagem de sobrepor no teto
	Rack padrão 19" - porta acrílico
	Tomada RJ45 - 0,30m do piso
	Tomada RJ45 - Teto W8

NOTAS
1 - ELETRODUTOS NÃO COIADOS DEVERÃO SER DE Ø 3/4"

04		
03		
02		
01		
00	PROJETO EXECUTIVO	MAIO/2020
REVISÃO	DESCRIÇÃO	DATA

CLIENTE	COMPANHIA DE PORTOS E HIDROVIAS - CPH	PROJETO	COMERCIAL
OBRA	TERMINAL HIDROVIÁRIO DE AFUÁ	REV.	01/01
CONTEÚDO	CABEAMENTO ESTRUTURADO	DATA	05/2020
LOCAL	AVENIDA FLORIANO PEIXOTO - AFUÁ, PARÁ	INDICADA	