





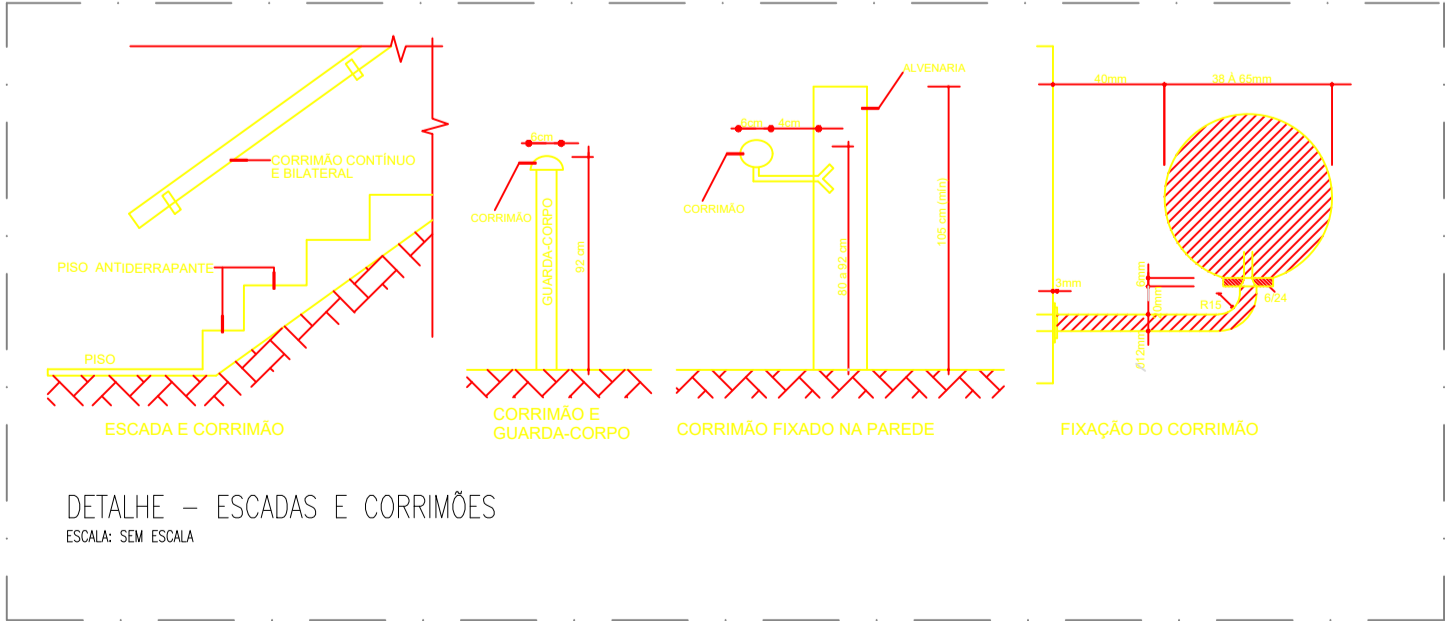




INSTALAÇÃO DE COMBATE A INCÊNDIO		
QUANTIDADE	SIMBOLOGIA	DESCRIÇÃO
02		Extintor portátil de pó tipo ABC 6 Kg – 3A:20B:C (VER DETALHE)
08		Ponto de iluminação de emergência do tipo autônomo RESISTENTE A EXPLOSAO (ver DETALHE)
19		Placas identificadoras de sinalizações contra incêndio (código/dimensões em mm)
-----		Rota de fuga
-----		Saída final
05		Box Luminária de Emergência 2 faróis



	OCEANORTE CONSTRUÇÕES LTDA. Rua Municipalidade, 985 - Edifício Miral Orlas - Sala 1518 - Belém - Pará +55 (91) 9.330.4330 fone@oceanorte.com.br +55 (91) 9.3866-0364 gelson@oceanorte.com	

PRANCHA	
ENG. JOÃO LUIZ DE OLIVEIRA SARDO RIBEIRO (TEL.: +55 91 98908-0008)	CREA PA 151571151-0
ENG. NAVAL - GELSON FERREIRA DA SILVA NETO (TEL.: +55 91 98066-0364)	CREA PA 151582827-1
ENG. NAVAL - LUCCA SOARES DO VALLE MIRANDA (TEL.: +55 91 98159-8380)	CREA PA 151009317-9

PROJETO DE INCÊNDIO	
TERMINAL DE BARRAGEM DE SENADOR JOSÉ PORFÍRIO PLANTA BAIXA E DETALHAMENTOS	
CLIENTE CENSA-COMPANHIA DE PORTOS E HIDROVIAS DO ESTADO DO PARÁ	REV. FOLHA
TP PROJETO 001T 21.003.2.003-0078	A 01

DESENHO JOAO RIBEIRO	DATA 30/09/2021	ESCALA INDICADA	Nº DO DOCUMENTO 001 T 21.003.2.003-0078
--------------------------------	---------------------------	---------------------------	--

E PROIBIDA NA FORMA DA LEI A REPRODUÇÃO TOTAL OU PARCIAL DESTES DESENHO, SEM COM A SUA COMUNICAÇÃO A TERCEIROS SEM A AUTORIZAÇÃO DO