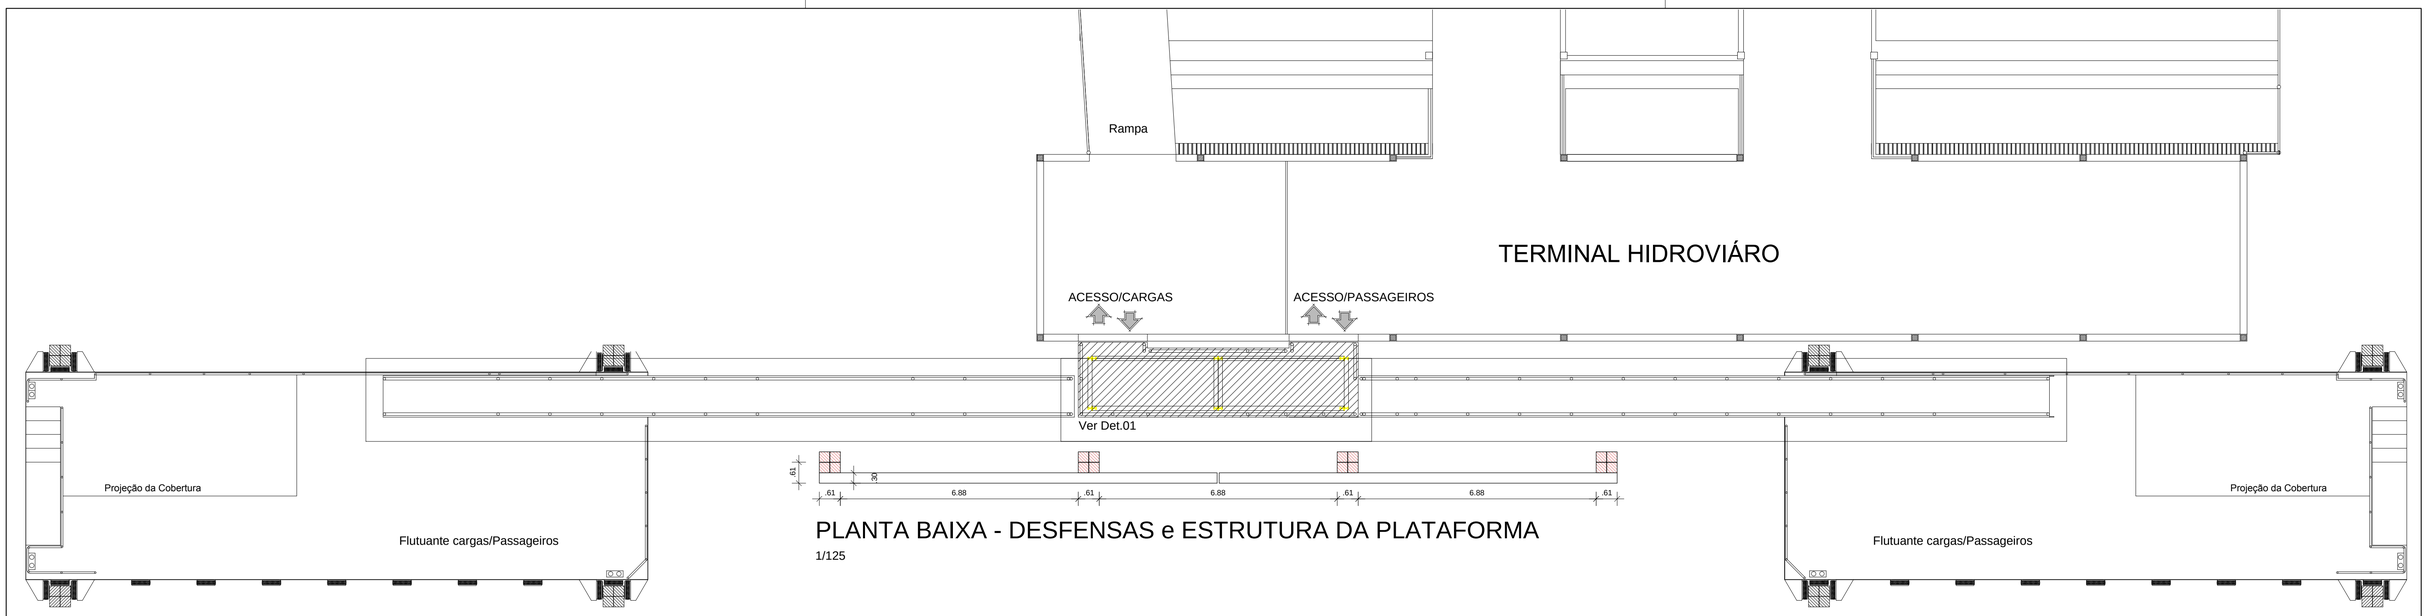

PLANTA BAIXA - DESFENSAS e ESTRUTURA DA PLATAFORMA

1/125

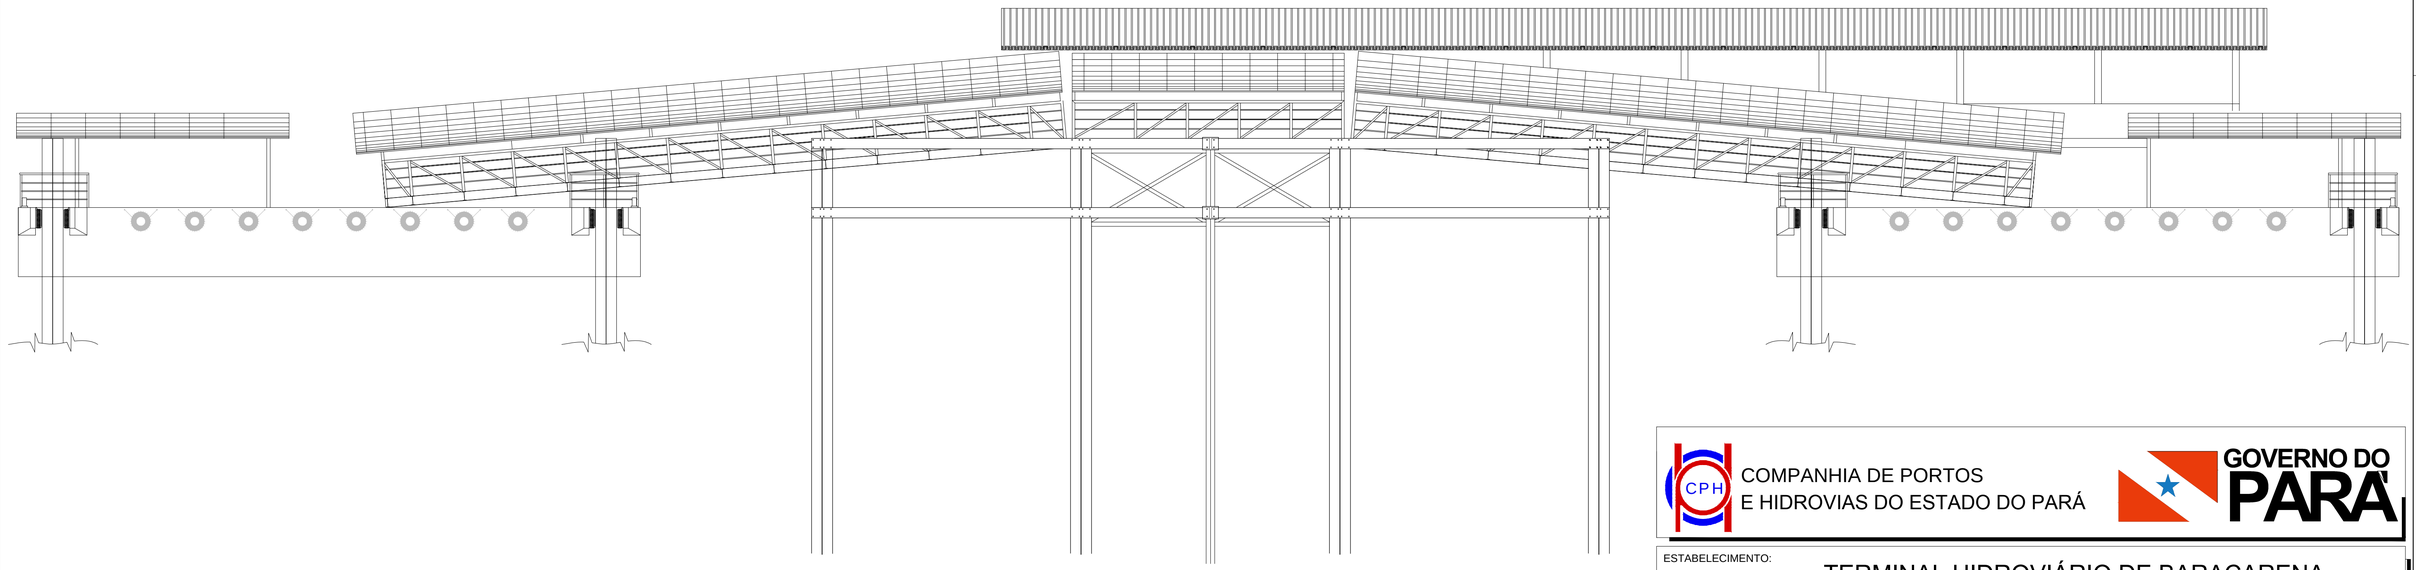

VISTA FRONTAL - DEFENSAS DE MADEIRA

1/125

COMPANHIA DE PORTOS
E HIDROVIAS DO ESTADO DO PARÁ

GOVERNO DO PARÁ

ESTABELECIMENTO:
TERMINAL HIDROVIÁRIO DE BARACARENA

PROPRIETÁRIO:
COMANHIA DE PORTOS E HIDROVIAS DO ESTADO DO PARÁ

ENDEREÇO DA OBRA:
Tv. da Matriz, 218, Baracarena - Pa.

Equipe Técnica:
Eng.º Civil Demétrio Dib Hage - CREA - 12.099
Eng.º Civil Dimitri Araújo
Eng.º Civil André Luiz Pastana - CREA
Eng.º Naval Ramon Veloso
Arqª Urbª Anna Júlia Pina - CAU - A37204-8
Arqª Urbª Natália Pedro

CONTEÚDO:
PLANTA BAIXA
Defensas e Estrutura da Plataforma

VISTA FRONTAL
Defensas de madeira

Escala: INDICADA

Área total: 140.53 m²

Data: Out/2017

Desenho:

Prancha: ÚNICA