



TRAÇADO HORIZONTAL - PLANTA BAIXA
ESC.: 1:1000

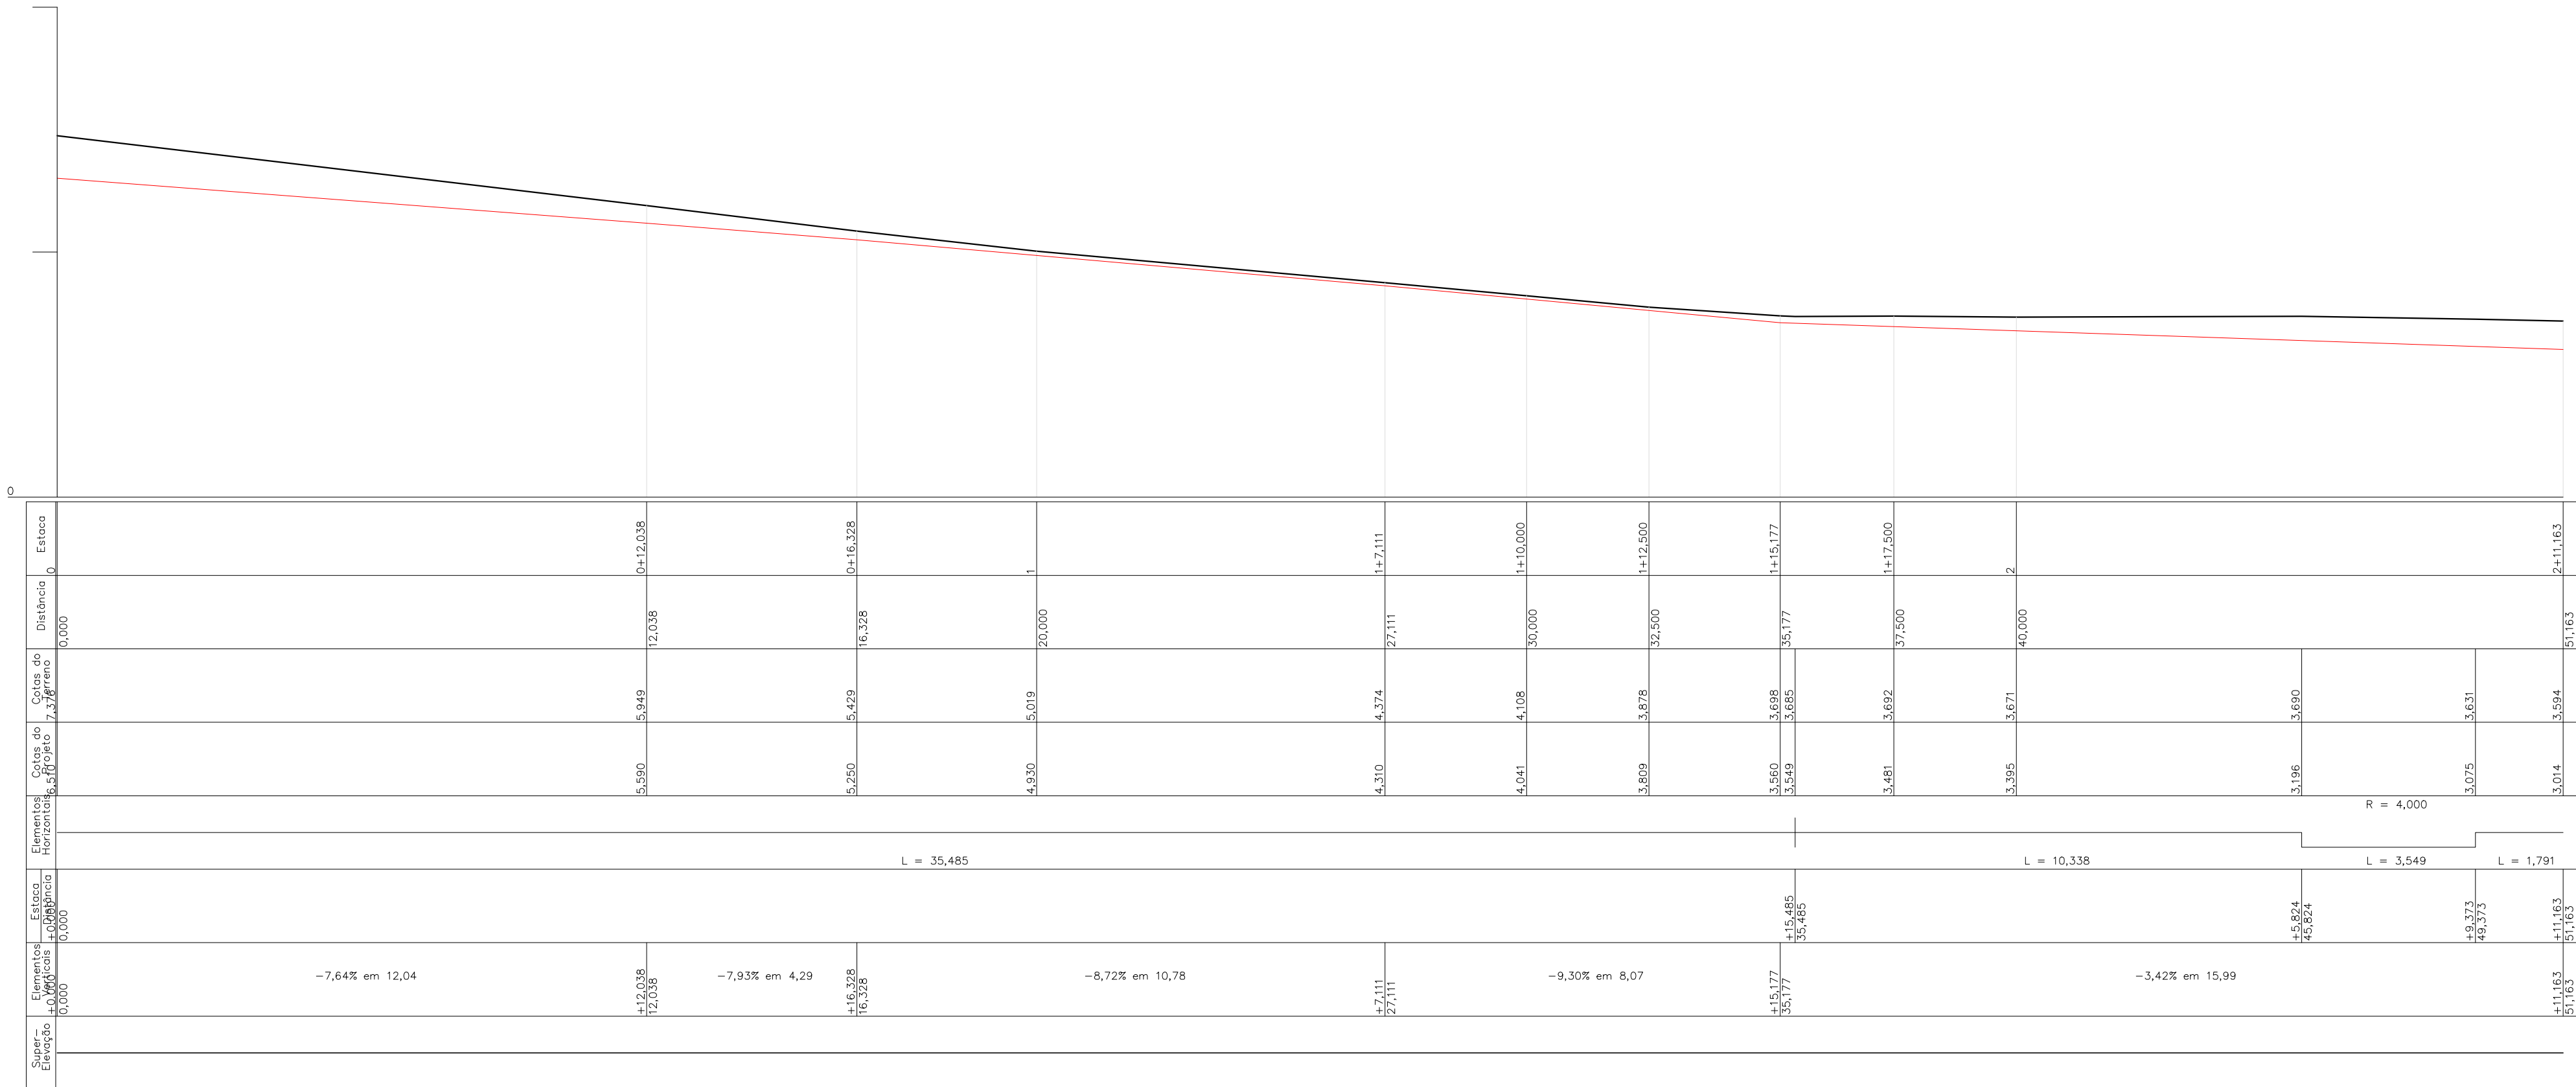

PERFIL LONGITUDINAL - TRAÇADO VERTICAL
ESC.: H=1:100 / V=1:100

NOTAS:

–TODAS AS MEDIDAS EM METROS, EXCETO ONDE INDICADO.



OCEANORTE ENGENHARIA NAVAL LTDA - EPP
Rua Municipalidade, 985 - Edifício Miraflores - Sala 1518 - Belém - Para
+55 (91) 3193-4380 / contato@oceanorte.com
+55 (91) 3186-4364 / projeto@oceanorte.com

ENG. NAVAL - GELSON FERREIRA DA SILVA NETO (TEL: +55 91 98006-0384)
ENG. NAVAL - LUCIA SOARES DO VALLE MIRANDA (TEL: +55 91 98159-8380)

CREA PA 151582827-1
CREA PA 151508317-4

PROJETO TERRAPLENAGEM
Terminal Hidroviário de Mocajuba

COMPANHIA DE PORTOS E HIDROVIAS DO ESTADO DO PARÁ
PROJETO
Traçado Horizontal e Perfil Longitudinal

ELABORADO
DATA
MACO/2021

REVISADO
INDICADA

APROVADO
R01

TER

01 02